



# CAMAFLAGE - CAMA SOLTEIRO SENTIDO HORIZONTAL - 79 x 188

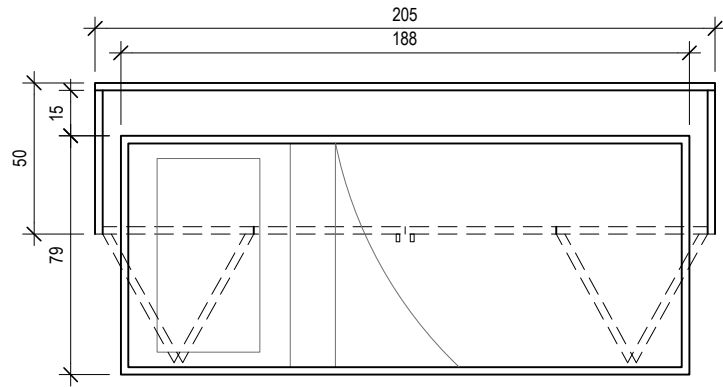


PLANTA BAIXA - ARMÁRIO COM SISTEMA DE PORTA ARTICULADA (CAMARÃO)  
ESC.: 1/25

CAMA DE SOLTEIRO LATERAL: 188x79 (LxP)  
VÃO LIVRE MÍNIMO: 205x50x130 (LxPxA)

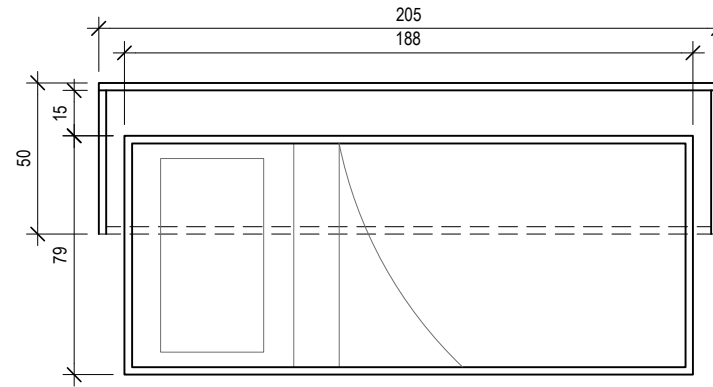


PLANTA BAIXA - ARMÁRIO COM SISTEMA DE PORTA COM ABERTURA HORIZONTAL E CONTRA PESO  
ESC.: 1/25

CAMA DE SOLTEIRO LATERAL: 188x79 (LxP)  
VÃO LIVRE MÍNIMO: 205x50x130 (LxPxA)

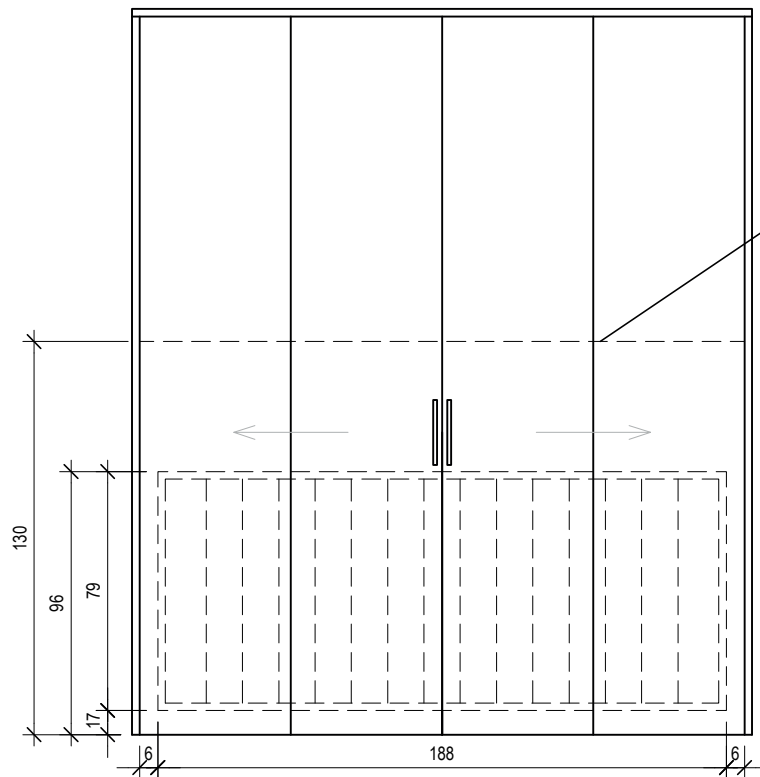

VISTA - ARMÁRIO COM SISTEMA DE PORTA ARTICULADA (CAMARÃO)  
ESC.: 1/25

ALTURA MÍNIMA  
PARA COLOCAÇÃO  
DE PRATELEIRA

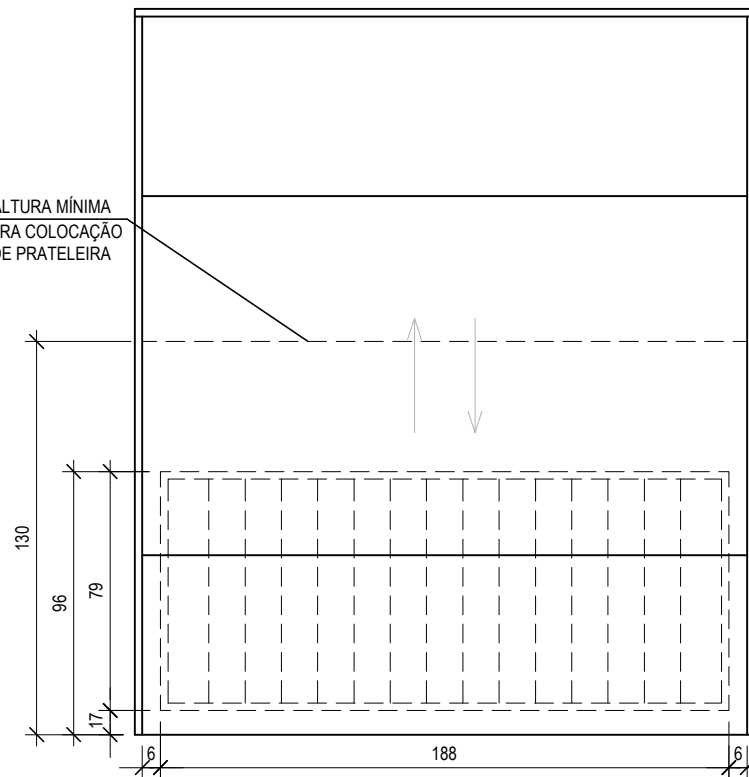

VISTA - ARMÁRIO COM SISTEMA DE PORTA COM ABERTURA HORIZONTAL E CONTRA PESO  
ESC.: 1/25

CAMAFLAGE  
CAMA SOLTEIRO

ESCALA: 1/25