




**CAMAFLAGE SOLTEIRO  
HORIZONTAL - 89 x 188**

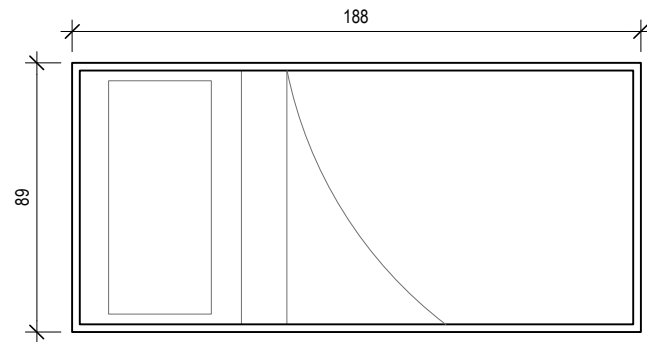

PLANTA BAIXA - CAMA SOLTEIRO  
ESC.: 1/25

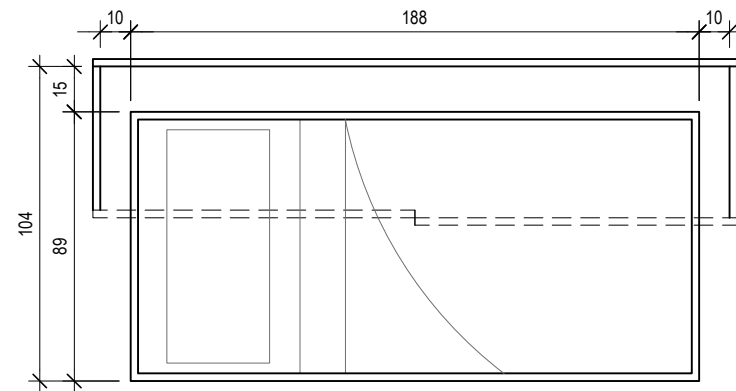


PLANTA BAIXA - SENTIDO HORIZONTAL  
ESC.: 1/25

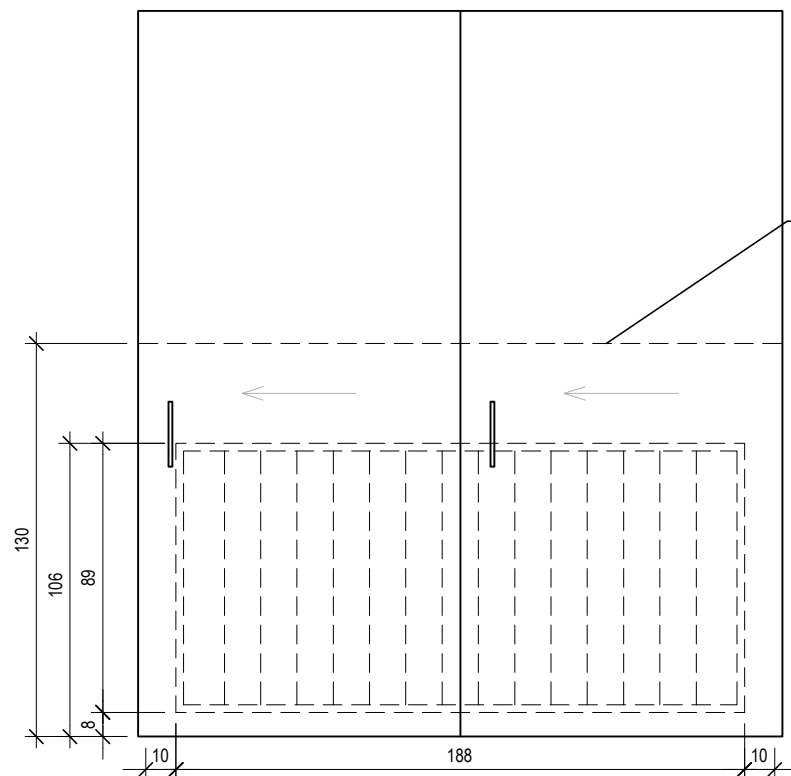

VISTA FRONTAL SENTIDO HORIZONTAL C/PORTAS  
ESC.: 1/25

ALTURA MÍNIMA  
PARA COLOCAÇÃO  
DE PRATELEIRA

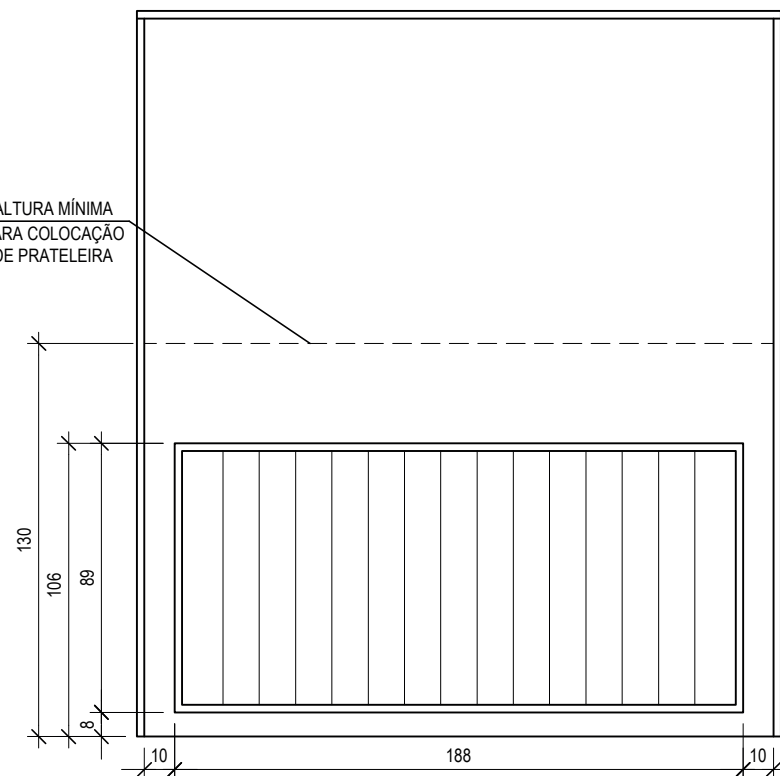

VISTA FRONTAL SENTIDO HORIZONTAL S/PORTAS  
ESC.: 1/25

**CAMAFLAGE**  
**CAMA SOLTEIRO**  
ESCALA: 1/25